


Steinhofstrasse 15g, Erdgeschoss

GRUNDRISS, 4ER-WOHNGEMEINSCHAFT

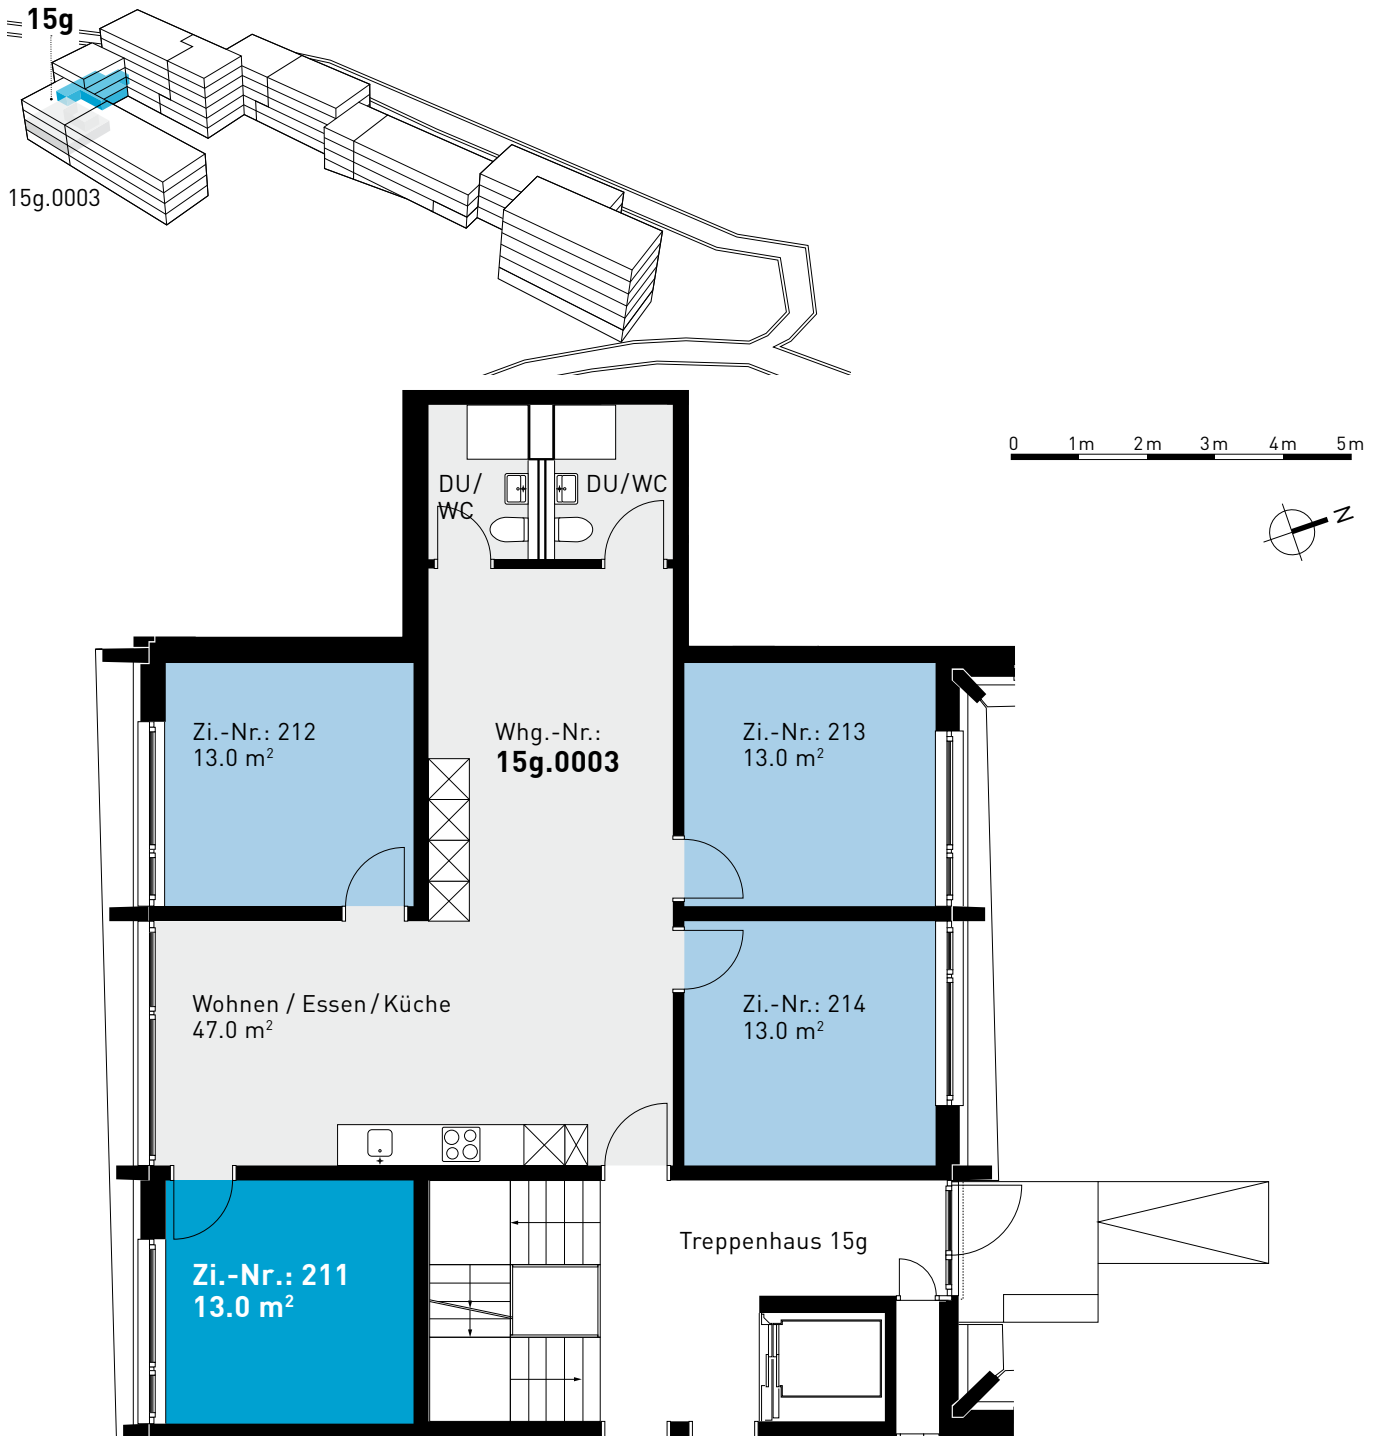

ZIMMERBESCHRIEB:

Alle Zimmer werden möbliert vermietet. Zur Zimmerausstattung gehören Bett inklusive Matratze (100cm breit), Schrank, Schreibtisch, Stuhl und Büchergestell, Steckdosen und Internetanschluss. Jede Wohnung verfügt über eine eigene Küche, einen Wohn-/Essbereich und mindestens eine Nasszelle.

KONTAKT:

Student Mentor 
Foundation Lucerne

Student Mentor Foundation Lucerne
Wohnsiedlung Eichhof
Steinhofstrasse 15a
CH-6005 Luzern

www.studentmentor.ch